


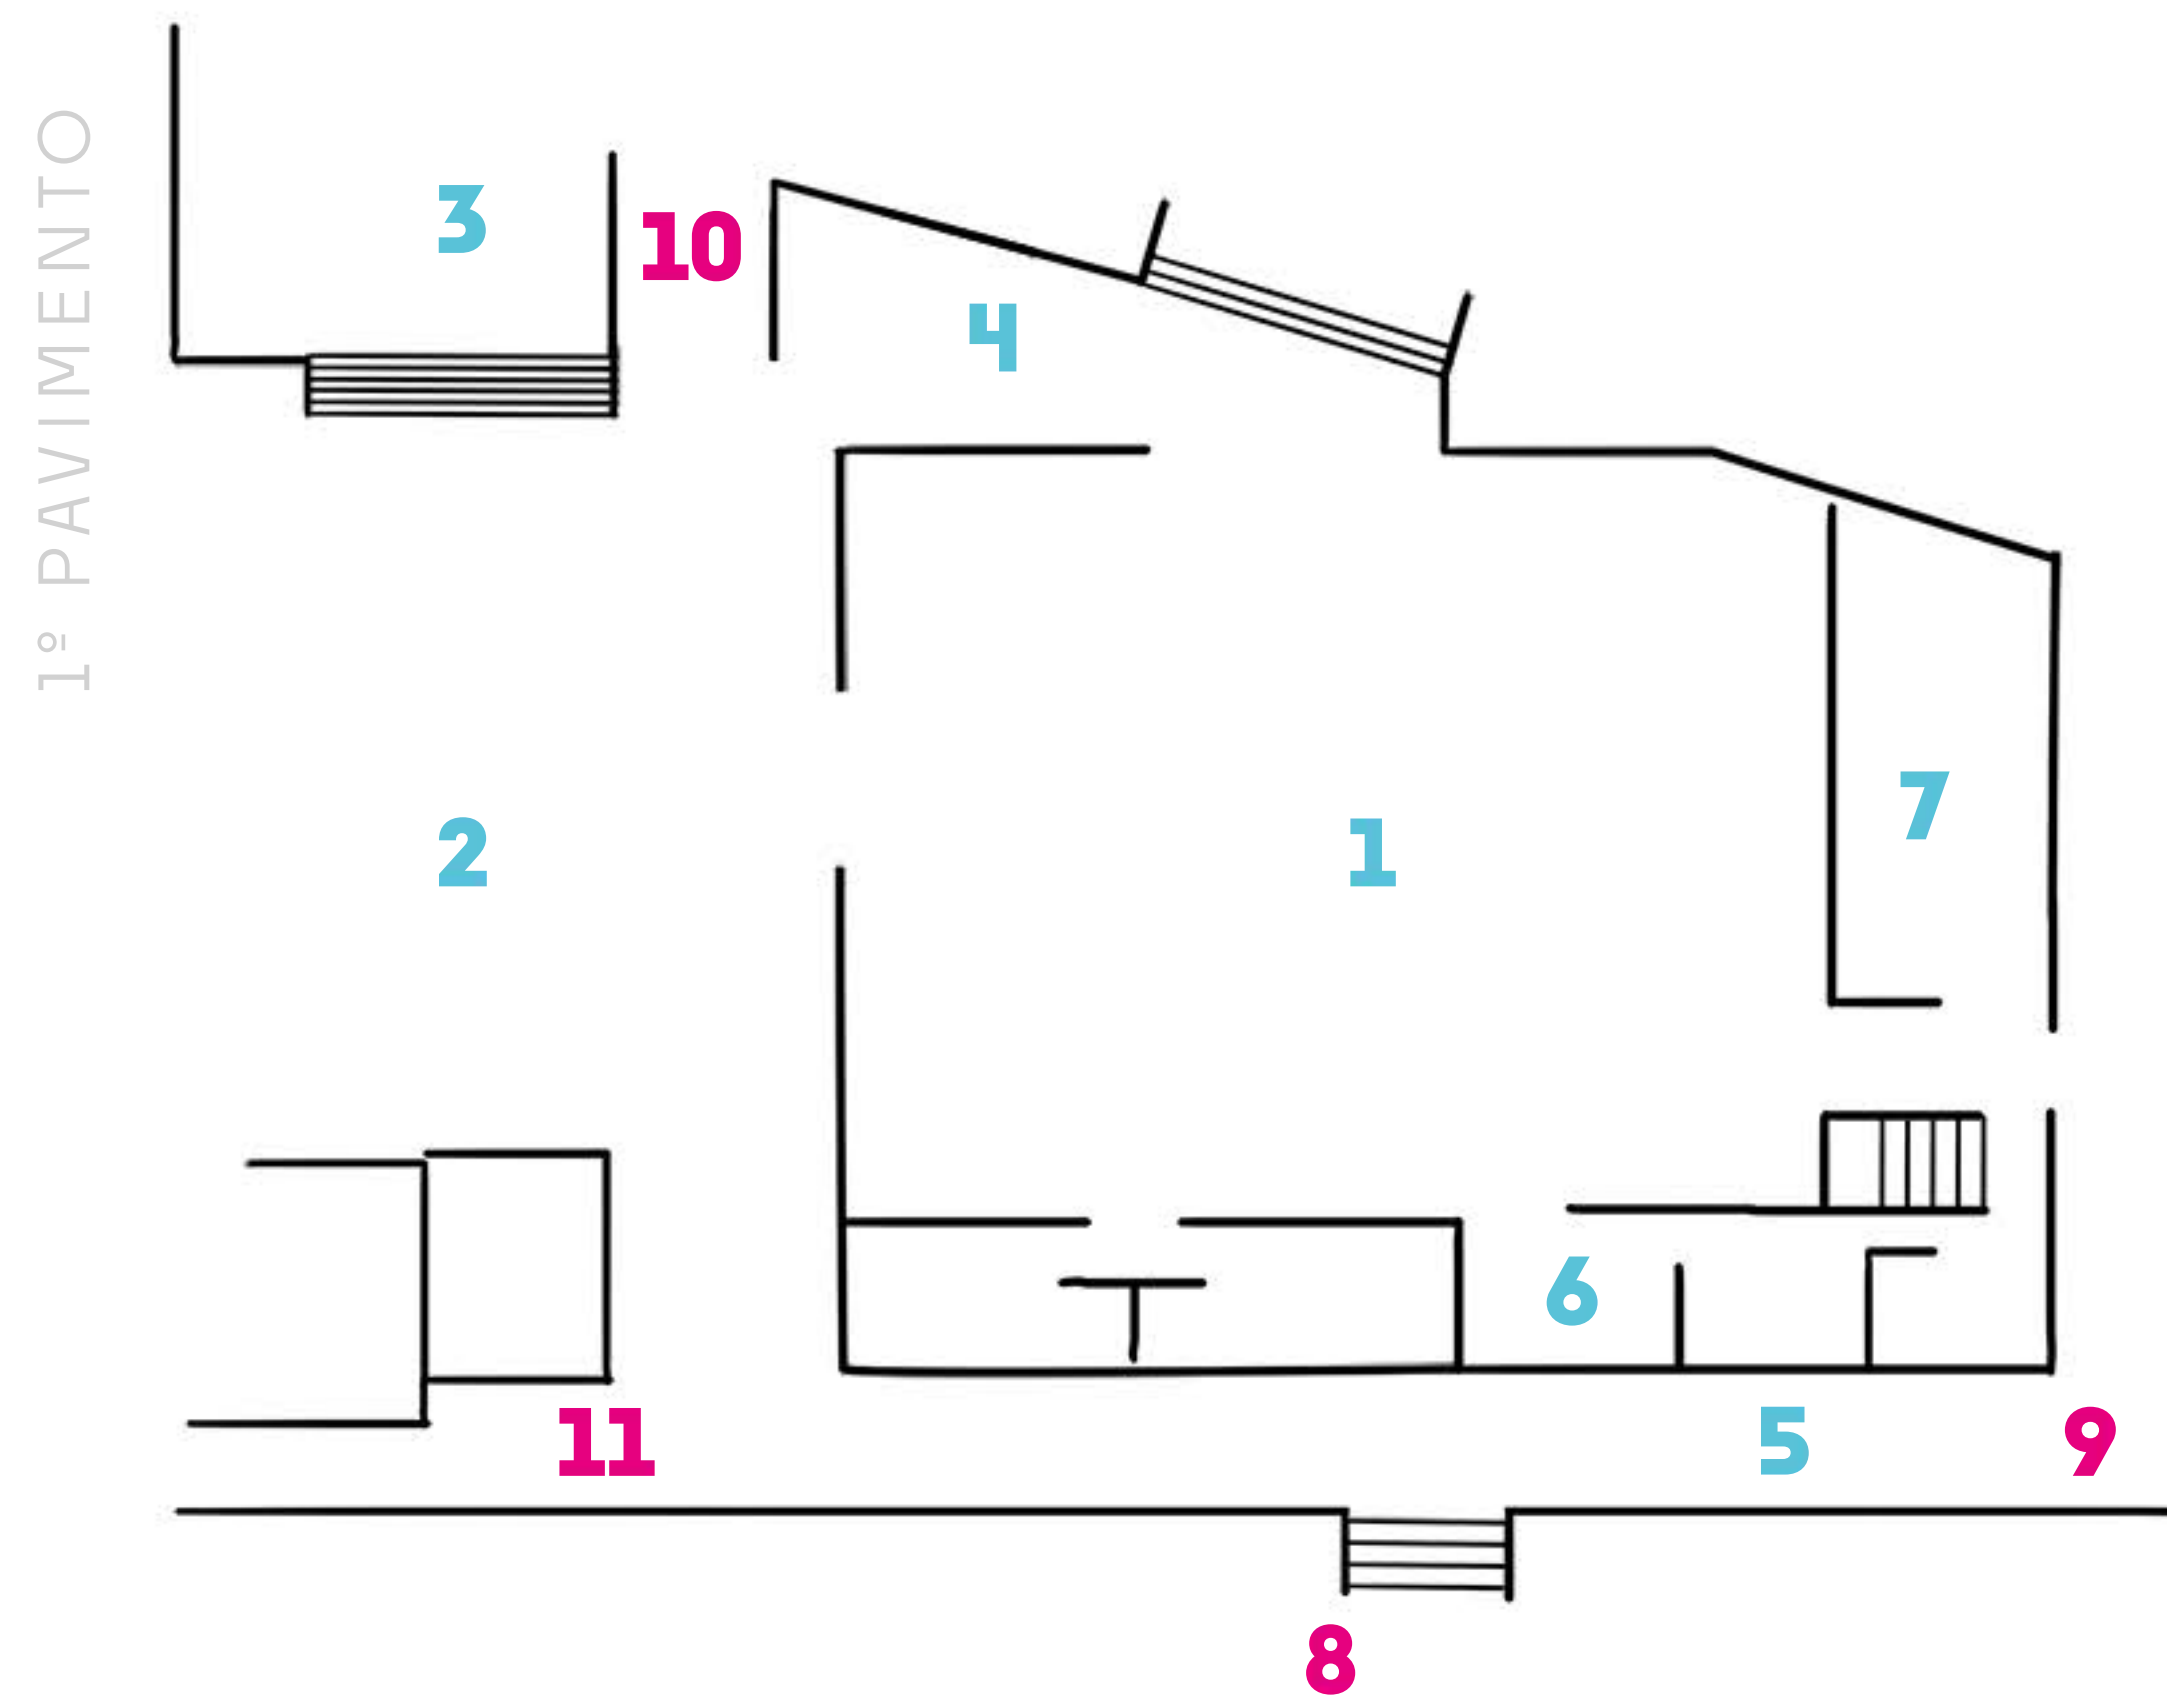


### 1º andar

- 1 Salão Principal
- 2 Salão Externo
- 3 Platô
- 4 Varanda Coberta
- 5 Corredor Externo
- 6 Sala Adaptável
- 7 Cozinha

### Acessos

- 8 Acesso Jardim Botânico
- 9 Acesso Jockey
- 10 Acesso Rampa
- 11 Rampa de Acessibilidade

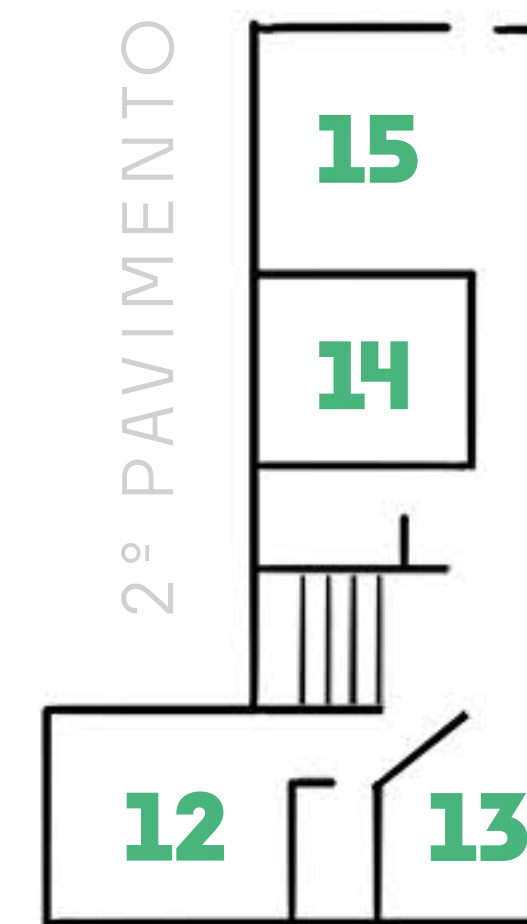

### 2º andar

- 12 Camarim da Noiva
- 13 Camarim Músicos
- 14 Sala de Reuniões
- 15 Escritório



Um exemplo inspirador de como a natureza e a arquitetura podem se harmonizar em plena cidade.

### Diferenciais

- Versatilidade
- Tratamento acústico
- Teto Inteligente
- Diferentes Acessos
- Climatização

